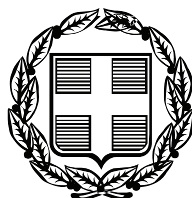


ΕΦΗΜΕΡΙΣ ΤΗΣ ΚΥΒΕΡΝΗΣΕΩΣ

ΤΗΣ ΕΛΛΗΝΙΚΗΣ ΔΗΜΟΚΡΑΤΙΑΣ

ΤΕΥΧΟΣ ΤΕΤΑΡΤΟ — Αρ. Φύλλου 194

15 Απριλίου 2010

ΠΕΡΙΕΧΟΜΕΝΑ

ΑΠΟΦΑΣΕΙΣ

ΔΙΟΡΘΩΣΕΙΣ ΣΦΑΛΜΑΤΩΝ

ΑΠΟΦΑΣΕΙΣ

Αριθμ. 9722/6104 (1)

Καθορισμός των ορίων αιγιαλού και παραλίας στη θέση «Καρκάνι -Μαλιμπάρδι», του Δήμου Μεθάνων, Ν. Πειραιά.

Ο ΓΕΝΙΚΟΣ ΓΡΑΜΜΑΤΕΑΣ ΠΕΡΙΦΕΡΕΙΑΣ ΑΤΤΙΚΗΣ

Έχοντας υπόψη:

1. Τις διατάξεις του Ν. 2971/2001 (ΦΕΚ 285/19.12.2001/τεύχος Α') «Περί αιγιαλού και παραλίας» και ιδίως το άρθρο 9 παρ. 1 του ως άνω Νόμου, καθώς και το γεγονός ότι:

α) η θέση «Καρκάνι-Μαλιμπάρδι» βρίσκεται στον Δήμο Μεθάνων και συγκεκριμένα στο νοτιοανατολικό μέρος της χερσονήσου Μεθάνων,

β) πρόκειται για περιοχή στην οποία η γεωμορφολογία του εδάφους διακρίνεται από τον βραχώδη - θαμνώδη χαρακτήρα,

γ) η ακτή χαρακτηρίζεται από τον βραχώδη χαρακτήρα της και τα υψόμετρα της ακτής πλησίον του φυσικού ορίου βλάστησης κυμαίνονται μεταξύ 3 έως 7,5 μέτρα περίπου,

δ) δεν διαπιστώθηκαν παράκτιοι φυσικοί πόροι στη ζώνη χάραξης αιγιαλού και παραλίας,

ε) η περιοχή επηρεάζεται από ανέμους κυρίως ανατολικών - νοτιοανατολικών διευθύνσεων,

στ) η ισοβαθής των 20 μέτρων αναπτύσσεται σε απόσταση από το μέτωπο της ακτής η οποία κυμαίνεται στο νότιο τμήμα της σε απόσταση 20 έως 40 μέτρων και στο κεντρικό και βόρειο τμήμα της σε απόσταση 100 έως 140 μέτρων περίπου,

ζ) η ισοβαθής των 50 μέτρων αναπτύσσεται σε απόσταση από το μέτωπο της ακτής που κυμαίνεται μεταξύ 220 έως 300 μέτρων περίπου,

η) η από Αύγουστο 2009 βεβαίωση της μηχανικού Λαγούση Δ. Ιουλίας, σύμφωνα με την οποία στην περιοχή δεν υφίσταται κτηματολόγιο, η περιοχή δεν ανήκει σε προστατευόμενη περιοχή όπως επίσης δεν υπάρχουν ευπαθή οικοσυστήματα και τέλος στην υπό κρίση περιοχή δεν υπάρχουν εγκεκριμένες χωροταξικές κατευθύνσεις και χρήσεις γης που να επηρεάζουν την παράκτια ζώνη.

2. Τις διατάξεις του Ν.Δ. 439/70 «περί συμπληρώσεως των διατάξεων περί αιγιαλού».

3. Τις διατάξεις του Ν. 3200/55 «περί διοικητικής αποκέντρωσης» όπως αυτές τροποποιήθηκαν και ισχύουν σήμερα με τα Ν.Δ. 532/1970, Β.Δ. 704/1970, Β.Δ. 705/1970, Β.Δ. 192/1972, Π.Δ. 71/1984, Π.Δ. 347/1986, Ν. 2026/1992 και Π.Δ. 97/1993.

4. Τις διατάξεις του άρθρου 19 παραγρ. 5 Ν. 2344/95, του άρθρου 52 παρ. 5 Ν. 2218/1994, του άρθρου 4 παρ. 7 του Ν. 2240/1994, δυνάμει των οποίων αρμοδιότητες του Υπουργείου Οικονομικών που είχαν μεταβιβασθεί στους Νομάρχες, ανήκουν στον Περιφερειακό Δ/ντη ,σε συνδυασμό με αυτές του άρθρου 14 παρ. 2 του Ν. 2399/96 με τις οποίες προβλέπεται η κατάργηση των θέσεων των Περ/κών Δ/ντών, οι αρμοδιότητες πλέον του οποίου περιήλθαν στο Γενικό Γραμματέα της Περιφέρειας και ασκούνται από τον Αναπληρωτή Περ/κό Δ/ντή.

5. Τις διατάξεις του τετάρτου εδαφίου της παρ. 2 του άρθρου 1 και της παρ. 6 του ιδίου άρθρου του Ν. 2503/97 «Διοίκηση, οργάνωση, στελέχωση της Περιφέρειας, ρύθμιση θεμάτων για την Τοπική Αυτοδιοίκηση και άλλες διατάξεις» (ΦΕΚ 107/Α'), σύμφωνα με τις οποίες οι Περιφερειακές Υπηρεσίες του Υπουργείου Οικονομικών, που συγκροτούσαν την Περιφερειακή Διοίκηση του Νομού ή της Νομαρχίας, δεν υπήχθησαν στην ενιαία οργανική μονάδα της Περιφέρειας, ούτε καταργήθηκαν, αλλά αποτελούν από 01/09/1997, Υπηρεσίες του Υπουργείου Οικονομικών.

6. Το με αριθμό 28979/31.07.1997 έγγραφο της Δ/νσης Διοίκησης του Υπ. Εσωτερικών Δημ. Διοίκησης και Αποκέντρωσης, σύμφωνα με το οποίο οι αρμοδιότητες του Γενικού Γραμματέα της Περιφέρειας σε θέματα Υπηρεσιών του Υπουργείου Οικονομικών μεταφέρονται από 01/09/1997 στον Υπουργό Οικονομικών.

7. Την με αριθμό 14650/ΔΙΟΕ85/17.03.04 (ΦΕΚ 519/17.03.2004/τεύχος Β') κοινή απόφαση των Πρωθυπουργού και Υπουργού Οικονομικών, περί καθορισμού αρμοδιοτήτων του Υφυπουργού Οικονομίας και Οικονομικών.

8. Το με αριθμό 1030067/296/Α0006/07.04.2004 έγγραφο της Δ/νσης Οργάνωσης της Γενικής Δ/νσης Διοικητικής Υποστήριξης του Υπουργείου Οικονομίας και Οικονομικών «Διευκρινίσεις για τις αρμοδιότητες των Υφυπουργών Οικονομίας και Οικονομικών που περιέρχονται από 10/04/2004 στους Γεν. Γραμματείς Περιφερειών».

9. Τις διατάξεις της παρ. 21 του άρθρου 46 του Ν. 3220/2004 «Μέτρα αναπτυξιακής και κοινωνικής πολιτικής - αντικειμενοποίηση του φορολογικού ελέγχου και άλλες διατάξεις» με την οποία ορίζεται η 10η Απριλίου 2004 ως ημερομηνία περιέλευσης αρμοδιοτήτων του Υπουργείου μας στους Γενικούς Γραμματείς των Διοικητικών Περιφερειών της χώρας.

10. Το τοπογραφικό διάγραμμα σε 1 πινακίδα με κλίμακα 1:500 της περιοχής «ΚΑΡΚΑΝΙ - ΜΑΛΙΜΠΑΡΔΙ», του Δήμου Μεθάνων, Ν. Πειραιά, που συντάχθηκε τον Ιανουάριο του 2009 από την Τοπογράφο Μηχανικό Λαγγούση Δ. Ιουλία και έχει θεωρηθεί από την Κτηματική Υπηρεσία Πειραιά.

11. Την από 03/09/2009 Έκθεση Επιτροπής καθορισμού των ορίων αιγιαλού και παραλίας, και

12. Τη σύμφωνη γνώμη του Γενικού Επιτελείου Ναυτικού, που διατυπώθηκε στο με αριθμό Φ.544.5/76/10/Σ.6019/28.01.2010/ ΓΕΝ Δ/νση Α2/τμήμα VI, έντυπο σήμα του, αποφασίζουμε:

1. Επικυρώνουμε την από 03/09/2009 Έκθεση της Επιτροπής καθορισμού των ορίων αιγιαλού και παραλίας, καθώς και το από Ιανουάριο 2009 τοπογραφικό διάγραμμα σε μία πινακίδα που την συνοδεύει, το οποίο συντάχθηκε από την Τοπογράφο Μηχανικό Λαγγούση Δ. Ιουλία και επί του οποίου η παραπάνω Επιτροπή καθόρισε:

α) με ερυθρά συνεχή πολυγωνική γραμμή στις κορυφές με στοιχεία 1, 2, 3, ...24, 25, 26 (της οποίας οι κορυφές καθορίζονται με συντεταγμένες του κρατικού Δικτύου ΓΥΣ - ΕΓΣΑ 87) τα όρια του αιγιαλού στη θέση «ΚΑΡΚΑΝΙ - ΜΑΛΙΜΠΑΡΔΙ», του Δήμου Μεθάνων, Ν. Πειραιά και

β) με κίτρινη συνεχή πολυγωνική γραμμή στις κορυφές με στοιχεία 1΄, 2΄, 3΄, ...24΄, 25΄, 26΄ (της οποίας οι κορυφές καθορίζονται με συντεταγμένες του κρατικού δικτύου Γ.Υ.Σ. - ΕΓΣΑ 87) τα όρια της παραλίας στη ίδια θέση.

Η απόφαση αυτή μαζί με την από 03/09/2009 Έκθεση της Επιτροπής καθώς και το από Ιανουάριο του 2009 τοπογραφικό διάγραμμα, που προαναφέραμε, να δημοσιευθούν στην Εφημερίδα της Κυβερνήσεως.

Αθήνα, 18 Μαρτίου 2010

Ο Γενικός Γραμματέας Περιφέρειας
ΗΛΙΑΣ ΛΙΑΚΟΠΟΥΛΟΣ

ΕΚΘΕΣΗ ΕΠΙΤΡΟΠΗΣ ΚΑΘΟΡΙΣΜΟΥ
ΤΩΝ ΟΡΙΩΝ ΑΙΓΙΑΛΟΥ ΚΑΙ ΠΑΡΑΛΙΑΣ

Του άρθρου 3 του νόμου 2971/2001 ΦΕΚ 285/τ. Α΄/19.12.01.

Για τον καθορισμό των ορίων Αιγιαλού και Παραλίας στη θέση «ΚΑΡΚΑΝΙ-ΜΑΛΙΜΠΑΡΔΙ» του Δήμου Μεθάνων, Νομαρχίας Πειραιά.

Στα Μέθανα, σήμερα την 03/09/2009 ημέρα Πέμπτη, οι παρακάτω υπογράφοντες:

α) Ηλιόπουλος Δημήτριος, ΠΕ/Α' Τοπογράφος Μηχανικός, Προϊστάμενος της Κτηματικής Υπηρεσίας Πειραιά, ως πρόεδρος της Επιτροπής,

β) Αβραάμ Γεώργιος, ΠΕ/Β' Τοπογράφος Μηχανικός, υπάλληλος της Κτηματικής Υπηρεσίας Πειραιά, ως μέλος της Επιτροπής,

γ) Καρδαμίτση Καλλιόπη, ΠΕ/Α' Πολιτικός Μηχανικός, Προϊσταμένη Χωροταξίας & Περιβάλλοντος της Γενικής Γραμματείας Περιφέρειας Αττικής, ως μέλος της Επιτροπής,

δ) Αρδίτσογλου Κλεονίκη, ΠΕ/Α' Αρχιτέκτων Μηχανικός, Προϊσταμένη Πολεοδομίας της Νομαρχιακής Αυτοδιοίκησης Πειραιά, ως μέλος της Επιτροπής και

ε) Πολλάλης Ευάγγελος, Υποπλοίαρχος Λ/Σ, Λιμενάρχης Πόρου, ως μέλος της Επιτροπής,

που αποτελούμε την παραπάνω Επιτροπή Καθορισμού των Ορίων Αιγιαλού και Παραλίας, δυνάμει του άρθρου 3 του Νόμου 2971/2001 (ΦΕΚ 285/τ. Α'/19.12.2001) και της με αριθμό 27001/34032/06.12.2008 απόφασης του Γενικού Γραμματέα Περιφέρειας Αττικής «Περί Συστάσεως Επιτροπής Καθορισμού των Ορίων του Αιγιαλού», η οποία συγκλήθηκε μετά από την με αρ. πρωτ. 5261/1252-5/Φ.306, Φ.287, Φ.302, Φ35/27.08.09 πρόσκληση του Προέδρου της Επιτροπής, μεταβήκαμε σήμερα στις 03/09/2009, ημέρα Πέμπτη και ώρα 10:30 στη θέση «ΚΑΡΚΑΝΙ-ΜΑΛΙΜΠΑΡΔΙ», του Δήμου Μεθάνων, Νομαρχίας Πειραιά, και αφού λάβαμε υπόψη:

1) Την από 24/02/09 αίτηση του Καρακατσάνη Νικόλαου,

2) Το τοπογραφικό διάγραμμα σε 1 πινακίδα με κλίμακα 1:500 της περιοχής «ΚΑΡΚΑΝΙ-ΜΑΛΙΜΠΑΡΔΙ», του Δήμου Μεθάνων, Νομαρχίας Πειραιά, που συντάχθηκε τον Ιανουάριο του 2009 από την Τοπογράφο Μηχανικό Λαγγούση Δ. Ιουλία,

3) Την από Αύγουστο 2009 βεβαίωση της μηχανικού Λαγγούση Δ. Ιουλίας, σύμφωνα με την οποία στην περιοχή δεν υπάρχουν:

-τυχόν εγκεκριμένες χωροταξικές κατευθύνσεις και χρήσεις γης που επηρεάζουν την παράκτια ζώνη,

-τυχόν υφιστάμενο Κτηματολόγιο και

-ευπαθή οικοσυστήματα και προστατευόμενες περιοχές,

4) Τη σχετική Δικαστηριακή και Διοικητική Νομολογία και τις διατάξεις του Ν. 2971/2001, όπως ισχύει σήμερα και ειδικότερα το άρθρο 9,

5) Τις διαπιστώσεις της Επιτροπής κατά την επιτόπια αυτοψία σήμερα την 03/09/09:

α) η θέση «Καρκάνι-Μαλιμπάρδι» βρίσκεται στον Δήμο Μεθάνων και συγκεκριμένα στο νοτιοανατολικό μέρος της χερσονήσου Μεθάνων,

β) πρόκειται για περιοχή στην οποία η γεωμορφολογία του εδάφους διακρίνεται από τον βραχώδη - θαμνώδη χαρακτήρα,

γ) η ακτή χαρακτηρίζεται από τον βραχώδη χαρακτήρα της και τα υψόμετρα της ακτής πλησίον του φυσικού ορίου βλάστησης κυμαίνονται μεταξύ 3 έως 7,5 μέτρα περίπου,

δ) δεν διαπιστώθηκαν παράκτιοι φυσικοί πόροι στη ζώνη χάραξης αιγιαλού και παραλίας,

ε) η περιοχή επηρεάζεται από ανέμους κυρίως ανατολικών - νοτιοανατολικών διευθύνσεων,

στ) η ισοβαθής των 20 μέτρων αναπτύσσεται σε απόσταση από το μέτωπο της ακτής η οποία κυμαίνεται στο νότιο τμήμα της σε απόσταση 20 έως 40 μέτρων και στο κεντρικό και βόρειο τμήμα της σε απόσταση 100 έως 140 μέτρων περίπου.

ζ) η ισοβαθής των 50 μέτρων αναπτύσσεται σε απόσταση από το μέτωπο της ακτής που κυμαίνεται μεταξύ 220 έως 300 μέτρων περίπου.

6) Την μετά την επιτόπια αυτοψία σχηματισθείσα αντίληψη για το πλάτος της βρεχόμενης ζώνης της ξηράς.

7) Τις εκτιμήσεις της Επιτροπής, μετά από διαλογική συζήτηση των μελών της, αποφασίζουμε:


1. Καθορίζουμε επί του παραπάνω διαγράμματος την οριογραμμή του Αιγιαλού με ερυθρά συνεχή πολυγωνική γραμμή, με στοιχεία 1, 2, 3, ...24, 25, 26, της οποίας οι κορυφές καθορίζονται με συντεταγμένες του Κρατικού Τριγωνομετρικού Δικτύου της Γ.Υ.Σ. (ΕΓΣΑ 87).


2. Καθορίζουμε στο υπόψη διάγραμμα την οριογραμμή της Παραλίας με κίτρινη συνεχή πολυγωνική γραμμή, με στοιχεία 1΄, 2΄, 3΄, ...24΄, 25΄, 26΄, της οποίας οι κορυφές καθορίζονται με συντεταγμένες του Κρατικού Τριγωνομετρικού Δικτύου της Γ.Υ.Σ. (ΕΓΣΑ 87), με σταθερό πλάτος ζώνης 10 μέτρων. Η ζώνη παραλίας θεωρείται απαραίτητη για την εξυπηρέτηση της επικοινωνίας της ξηράς με τη θάλασσα και αντίστροφα, σύμφωνα με την παραγρ. 2 του άρθρου 1 του Ν. 2971/2001, αλλά και για άλλους σκοπούς, δηλαδή συγκοινωνιακούς, εξωραϊστικούς, τουριστικούς, λοιπούς κοινωφελείς καθώς και για εκμετάλλευση προς όφελος του Δημοσίου.

Η επιτροπή

Ο Πρόεδρος
ΔΗΜΗΤΡΙΟΣ ΗΛΙΟΠΟΥΛΟΣ

Τα Μέλη
ΓΙΩΡΓΟΣ ΑΒΡΑΑΜ
ΚΑΛΛΙΟΠΗ ΚΑΡΔΑΜΙΤΣΗ
ΚΛΕΟΝΙΚΗ ΑΡΔΙΤΣΟΓΛΟΥ
ΕΥΑΓΓΕΛΟΣ ΠΟΛΛΑΛΗΣ

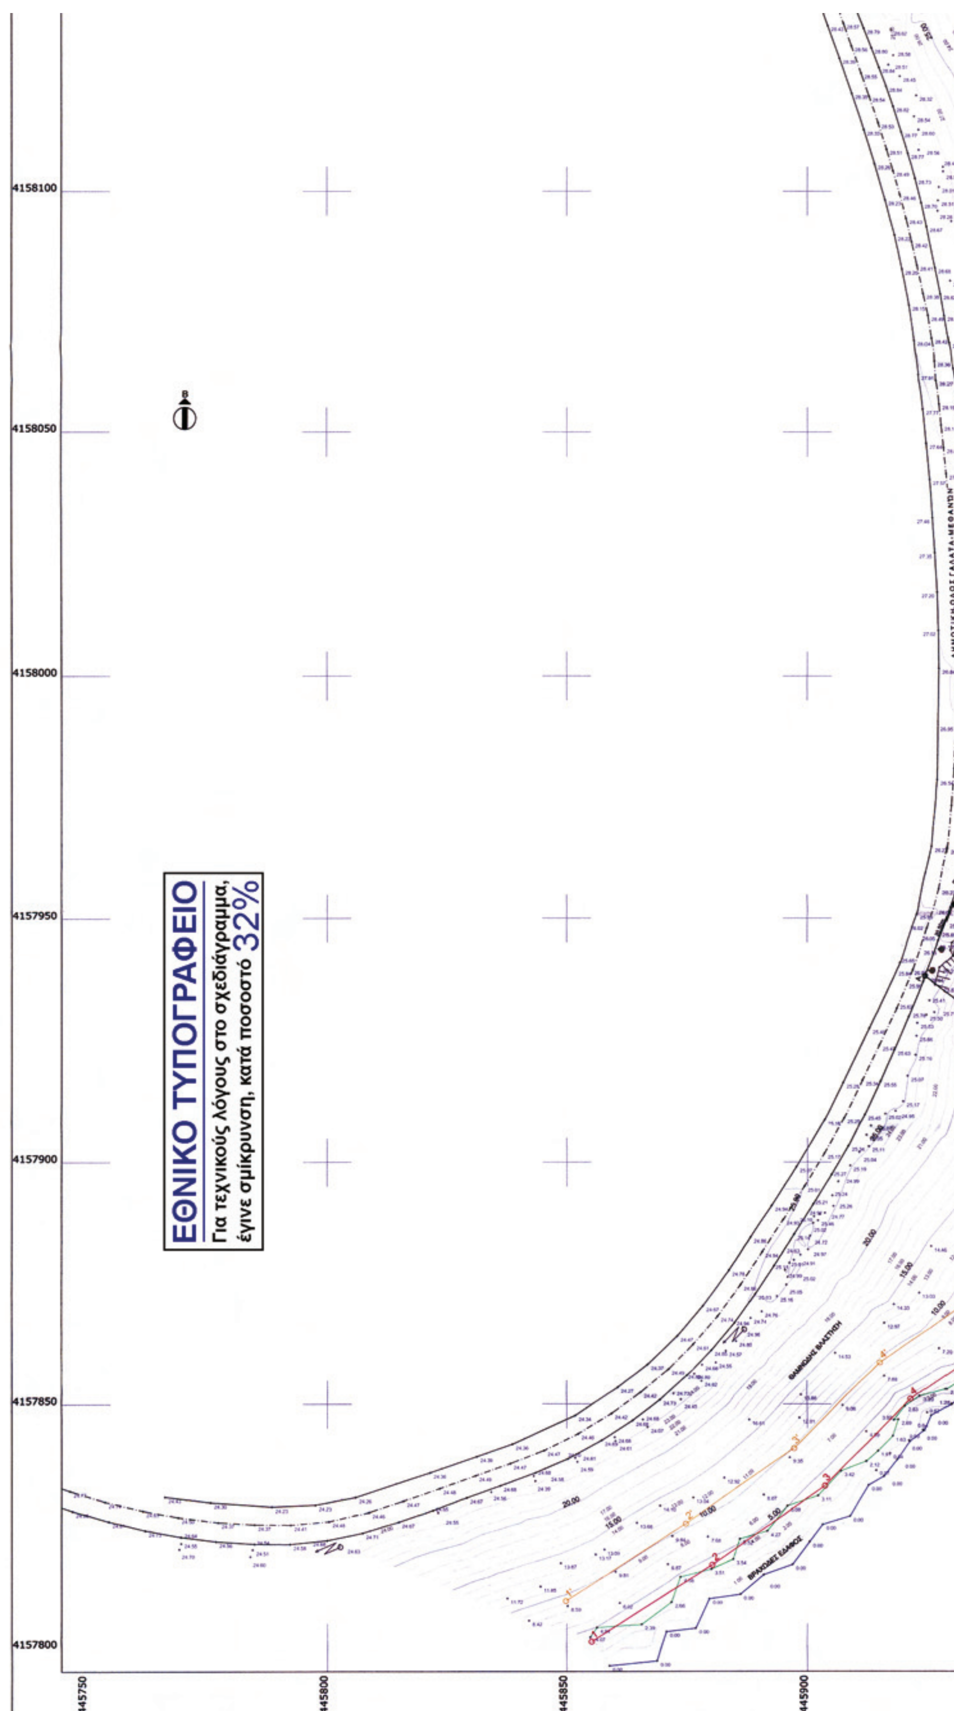
4158100
4158050
4158000
4157950
4157900
4157850
4157800
445750
445800
445850
445900
ΕΘΝΙΚΟ ΤΥΠΟΓΡΑΦΕΙΟ
Για τεχνικούς λόγους στο σχεδιάγραμμα,
έγινε σμίκρυνση, κατά ποσοστό 32%

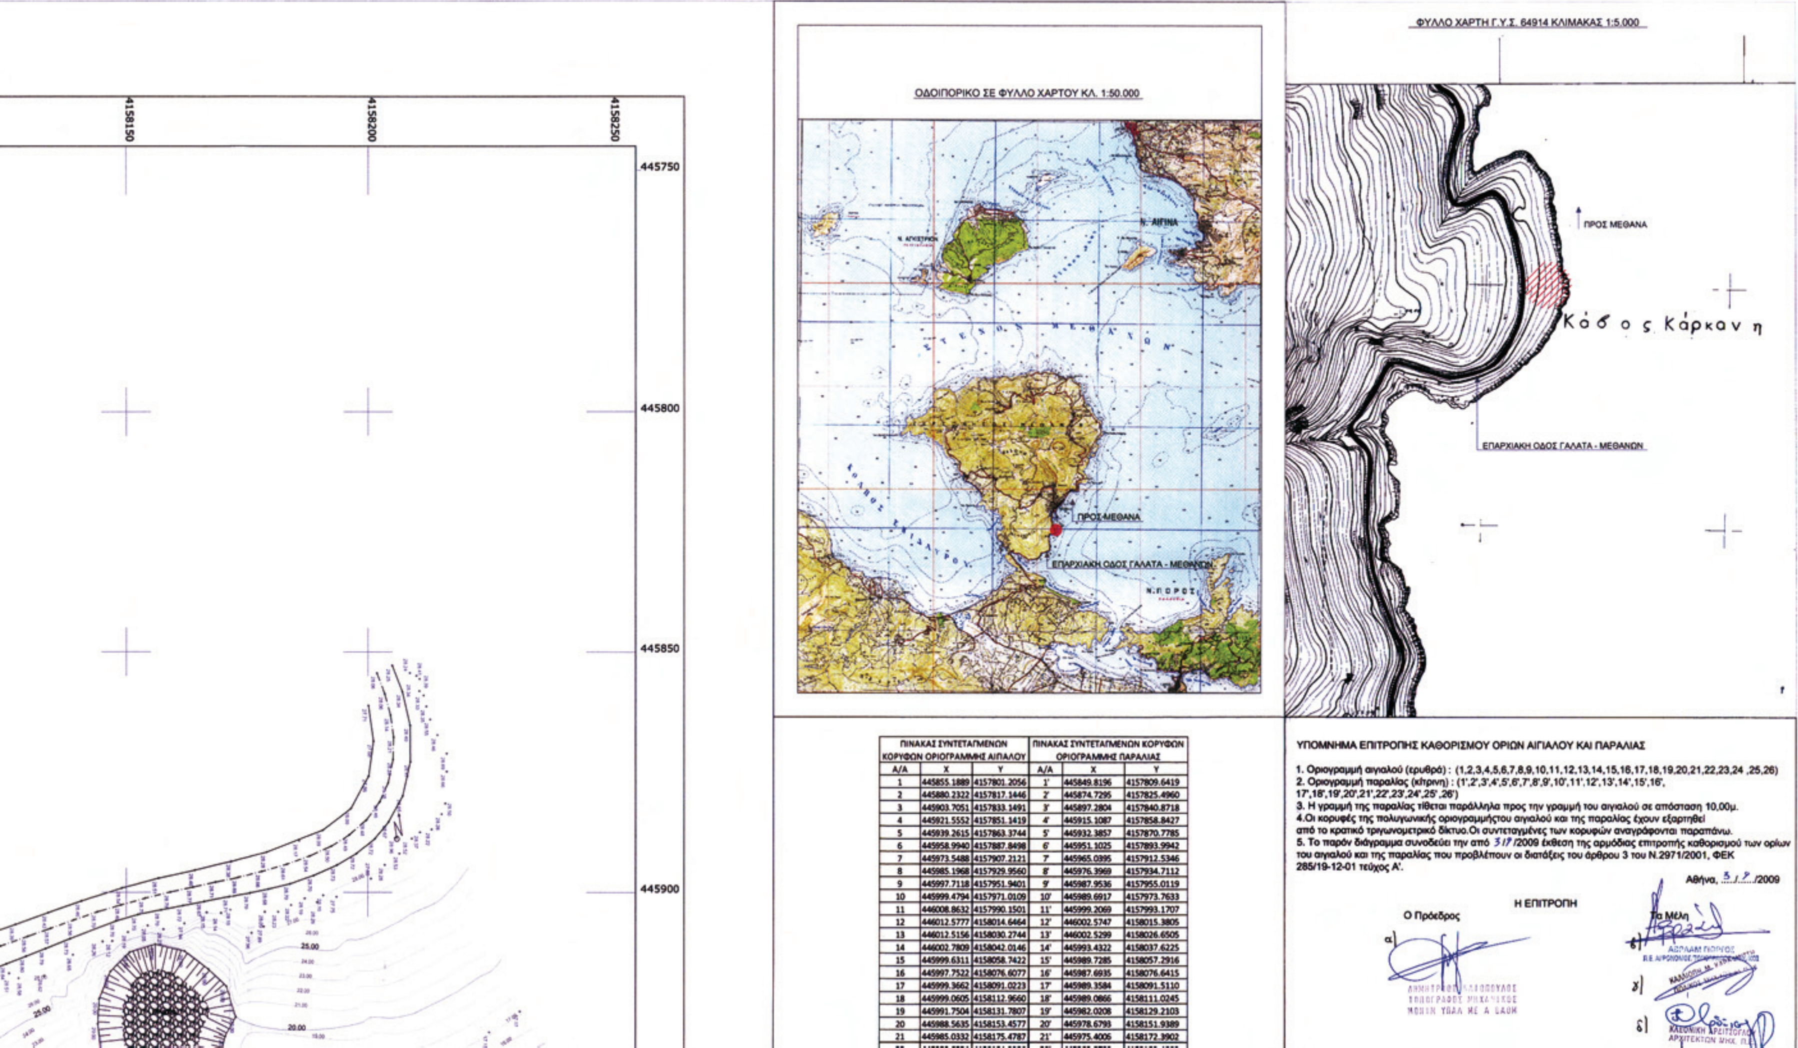

ΠΙΝΑΚΑΣ ΣΥΝΤΕΤΑΓΜΕΝΩΝ ΚΟΡΥΦΩΝ ΟΡΙΟΓΡΑΜΜΗΣ ΑΙΓΙΑΛΟΥ			ΠΙΝΑΚΑΣ ΣΥΝΤΕΤΑΓΜΕΝΩΝ ΚΟΡΥΦΩΝ ΟΡΙΟΓΡΑΜΜΗΣ ΠΑΡΑΛΙΑΣ		
Α/Α	Χ	Υ	Α/Α	Χ	Υ
1	445855.1889	4157801.2056	1'	445849.8196	4157809.6419
2	445880.2322	4157817.1446	2'	445874.7295	4157825.4960
3	445903.7051	4157833.1491	3'	445897.2804	4157840.8718
4	445921.5552	4157851.1419	4'	445915.1087	4157858.8427
5	445939.2615	4157863.3744	5'	445932.3857	4157870.7785
6	445958.9940	4157887.8498	6'	445951.1025	4157893.9942
7	445973.5488	4157907.2121	7'	445965.0395	4157912.5346
8	445985.1968	4157929.9560	8'	445976.3969	4157934.7112
9	445997.7118	4157951.9401	9'	445987.9536	4157955.0119
10	445999.4794	4157971.0109	10'	445989.6917	4157973.7633
11	446008.8632	4157990.1501	11'	445999.2069	4157993.1707
12	446012.5777	4158014.6464	12'	446002.5747	4158015.3805
13	446012.5156	4158030.2744	13'	446002.5299	4158026.6505
14	446002.7809	4158042.0146	14'	445993.4322	4158037.6225
15	445999.6311	4158058.7422	15'	445989.7285	4158057.2916
16	445997.7522	4158076.6077	16'	445987.6935	4158076.6415
17	445999.3662	4158091.0223	17'	445989.3584	4158091.5110
18	445999.0605	4158112.9660	18'	445989.0866	4158111.0245
19	445991.7504	4158131.7807	19'	445982.0208	4158129.2103
20	445988.5635	4158153.4577	20'	445978.6793	4158151.9389
21	445985.0332	4158175.4787	21'	445975.4006	4158172.3902

ΥΠΟΜΝΗΜΑ ΕΠΙΤΡΟΠΗΣ ΚΑΘΟΡΙΣΜΟΥ ΟΡΙΩΝ ΑΙΓΙΑΛΟΥ ΚΑΙ ΠΑΡΑΛΙΑΣ

1. Οριογραμμή αιγιαλού (ερυθρά) : (1,2,3,4,5,6,7,8,9,10,11,12,13,14,15,16,17,18,19,20,21,22,23,24 ,25,26)
2. Οριογραμμή παραλίας (κίτρινη) : (1',2',3',4',5',6',7',8',9',10',11',12',13',14',15',16', 17',18',19',20',21',22',23',24',25' ,26')
3. Η γραμμή της παραλίας τίθεται παράλληλα προς την γραμμή του αιγιαλού σε απόσταση 10,00μ.
4. Οι κορυφές της πολυγωνικής οριογραμμήςτου αιγιαλού και της παραλίας έχουν εξαρτηθεί από το κρατικό τριγωνομετρικό δίκτυο. Οι συντεταγμένες των κορυφών αναγράφονται παραπάνω.
5. Το παρόν διάγραμμα συνοδεύει την από 3/7/2009 έκθεση της αρμόδιας επιτροπής καθορισμού των ορίων του αιγιαλού και της παραλίας που προβλέπουν οι διατάξεις του άρθρου 3 του Ν.2971/2001, ΦΕΚ 285/19-12-01 τεύχος Α'.

Αθήνα, 3/7/2009

Η ΕΠΙΤΡΟΠΗ

Ο Πρόεδρος


α) ΔΗΜΗΤΡΑΚΟΠΟΥΛΟΣ, ΤΟΠΟΓΡΑΦΟΣ ΜΗΧΑΝΙΚΟΣ

Τα Μέλη

β) ΑΒΡΑΑΜ ΓΙΩΡΓΟΣ, Π.Ε. ΑΓΡΟΝΟΜΟΣ ΤΟΠΟΓΡΑΦΟΣ ΜΗΧΑΝΙΚΟΣ

γ) ΚΑΛΛΙΟΠΗ Μ.

δ) ΚΛΕΟΝΙΚΗ, ΑΡΧΙΤΕΚΤΩΝ ΜΗΧ.

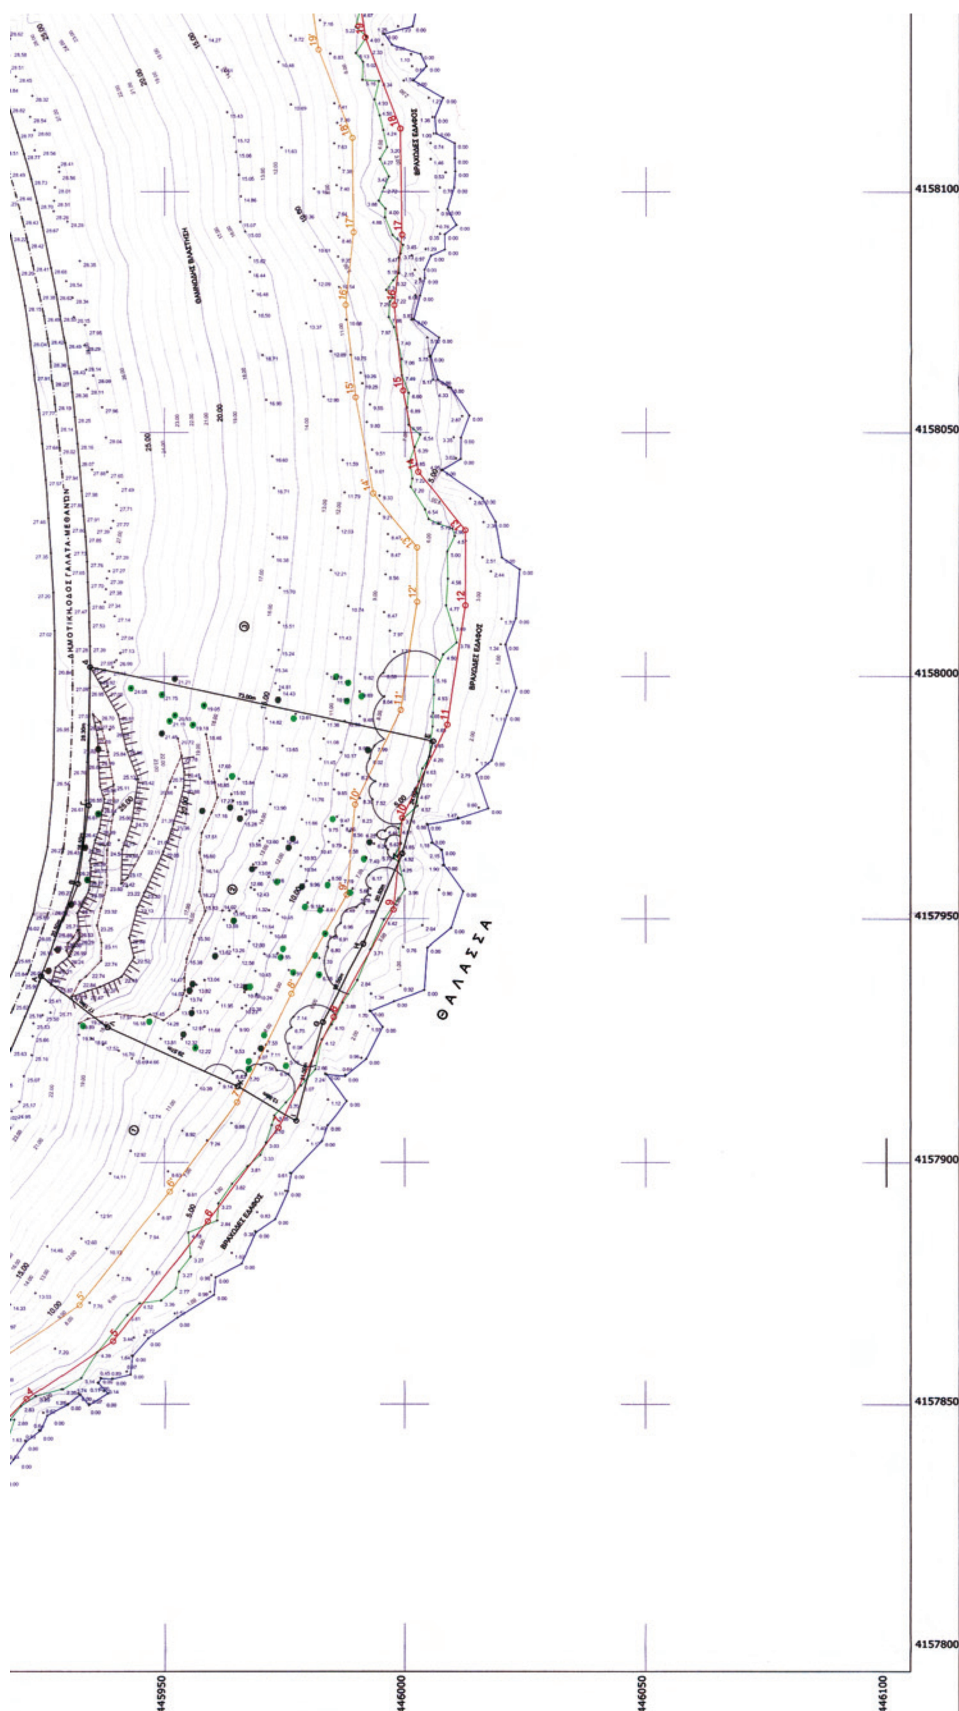
4158100
4158050
4158000
4157950
4157900
4157850
4157800
445950
446000
446050
446100
ΘΑΛΑΣΣΑ
ΔΗΜΟΤΙΚΟΔΟΣ ΓΑΛΑΤΑ-ΜΕΘΑΝΩΝ
ΒΡΑΧΩΔΕΣ ΕΔΑΦΟΣ

17	445999.3662	4158091.0223	17'	445989.3584	4158091.5110
18	445999.0605	4158112.9660	18'	445989.0866	4158111.0245
19	445991.7504	4158131.7807	19'	445982.0208	4158129.2103
20	445988.5635	4158153.4577	20'	445978.6793	4158151.9389
21	445985.0332	4158175.4787	21'	445975.4006	4158172.3902
22	445980.6524	4158184.2856	22'	445969.8796	4158183.4893
23	445985.5185	4158199.2685	23'	445975.3097	4158200.2087
24	445982.7892	4158220.0888	24'	445973.1582	4158216.6215
25	445969.6116	4158241.0700	25'	445961.5032	4158235.1784
26	445960.3819	4158252.1192	26'	445952.7072	4158245.7084

γ)

δ) ΚΛΕΟΝΙΚΗ ΑΡΓΙΤΣΟΓΛΟΥ
ΑΡΧΙΤΕΚΤΩΝ ΜΗΧ. Π.Ε.

ε) ΠΟΝΤΙΑΚΗΣ ΕΥΑΓΓΕΛΟΣ
ΠΛΩΤΑΡΧΗΣ Λ.Σ.

ΘΕΩΡΗΘΗΚΕ
Ο ΠΡΟΪΣΤΑΜΕΝΟΣ
3-9-2009

ΑΒΡΑΑΜ ΓΙΩΡΓΟΣ
Π.Ε. ΑΓΡΟΝΟΜΟΣ/ΤΟΠΟΓΡΑΦΟΣ ΜΗΧ/ΚΟΣ

Πειραιάς 03/9/2009

ΠΑΡΑΤΙΘΕΤΑΙ ΑΠΟΣΠΑΣΜΑ ΦΥΛΛΟ ΧΑΡΤΗ Γ.Υ.Σ. 64914 ΚΛΙΜΑΚΑΣ 1:5.000
ΚΑΙ ΧΑΡΤΗΣ ΚΛΙΜΑΚΑΣ 1:50.000
ΤΡΙΓΩΝΟΜΕΤΡΙΚΟ Γ.Υ.Σ. 210 31 ΨΩΡΟΘΙΑΦΗ X:446909,90 Y:4160416,53 Z:121,04

ΣΥΜΒΟΛΙΣΜΟΙ

- ΚΥΡΙΑ ΙΣΟΫΨΗΣ
- ΔΕΥΤΕΡΕΥΟΥΣΑ ΙΣΟΫΨΗΣ
- ΑΚΤΟΓΡΑΜΜΗ
- ΑΝΑΧΩΜΑ
- ΦΡΥΔΙ ΦΥΣΙΚΟΥ ΠΡΑΝΟΥΣ
- ΟΡΙΑ ΔΡΟΜΟΥ
- ΑΞΟΝΑΣ ΔΡΟΜΟΥ
- ΑΡΜΥΡΙΚΙΑ,ΕΛΙΕΣ, ΕΥΚΑΛΥΠΤΟΙ,ΠΕΥΚΑ,ΣΥΚΙΕΣ
- ΘΑΜΝΟΙ
- ΚΑΝΝΑΒΟΣ
- ΟΡΙΟ ΒΛΑΣΤΗΣΗΣ
- ΟΡΙΑ ΟΙΚΟΠΕΔΟΥ
- ΠΟΔΙ ΠΡΑΝΟΥΣ
- ΟΡΙΟΓΡΑΜΜΗ ΑΙΓΙΑΛΟΥ
- ΟΡΙΟΓΡΑΜΜΗ ΠΑΡΑΛΙΑΣ
- ΤΑΧΥΜΕΤΡΙΚΟ ΣΗΜΕΙΟ
- ΣΤΥΛΟΣ ΔΕΗ
- ΦΡΥΔΙ ΠΡΑΝΟΥΣ
- ΑΒΓΔΕΖΗΘΙΚΛΑ ΟΡΙΑ ΟΙΚΟΠΕΔΟΥ

ΚΤΗΜΑΤΟΓΡΑΦΙΚΟΣ ΠΙΝΑΚΑΣ ΦΕΡΟΜΕΝΩΝ ΙΔΙΟΚΤΗΣΙΩΝ

Α/Α ΟΙΚΟΠΕΔΟΥ	ΟΝΟΜΑ ΙΔΙΟΚΤΗΤΗ
1	ΠΑΠΑΙΩΑΝΝΟΥ ΣΠΥΡΟΣ
2	ΠΑΠΑΙΩΑΝΝΟΥ ΣΠΥΡΟΣ
3	ΚΛΗΡΟΝΟΜΟΙ ΠΑΠΑΙΩΑΝΝΟΥ ΑΝΤΩΝΙΟΥ

ΤΟΠΟΓΡΑΦΙΚΟ ΔΙΑΓΡΑΜΜΑ
ΚΑΘΟΡΙΣΜΟΥ ΟΡΙΩΝ ΑΙΓΙΑΛΟΥ & ΠΑΡΑΛΙΑΣ

ΝΟΜΟΣ : ΑΤΤΙΚΗΣ
ΝΟΜΑΡΧΙΑ : ΠΕΙΡΑΙΑ
ΔΗΜΟΣ : ΜΕΘΑΝΩΝ
ΠΕΡΙΟΧΗ : ΚΑΡΚΑΝΙ - ΜΑΛΙΜΠΑΡΔΙ

ΑΚΡΙΒΕΣ ΦΩΤΟΑΝΤΙΓΡΑΦΟ
31-3-10
Ο ΠΡΟΪΣΤΑΜΕΝΟΣ

ΕΝΔΙΑΦΕΡΟΜΕΝΟΣ :
ΠΑΠΑΙΩΑΝΝΟΥ ΣΠΥΡΟΣ

ΚΛΙΜΑΚΑ	ΙΣΟΔΙΑΣΤΑΣΗ	ΧΡΟΝΟΣ ΣΥΝΤΑΞΗΣ	ΑΡΙΘΜΟΣ ΣΧΕΔΙΟΥ
1:500	1.00m	ΙΑΝΟΥΑΡΙΟΣ 2009	1

ΣΥΝΤΑΧΘΗΚΕ	ΕΛΕΓΧΘΗΚΕ	ΘΕΩΡΗΘΗΚΕ
ΛΑΓΓΟΥΣΗ Α. ΙΣΣΑΙΚΑ ΔΙΠΛΩΜΑΤΟΥΧΟΣ ΑΓΡΟΝΟΜΟΣ ΤΟΠΟΓΡΑΦΟΣ ΜΗΧΑΝΙΚΟΣ		

ΥΨΟΜΕΤΡΙΚΗ ΑΦΕΤΗΡΙΑ: ΚΡΑΤΙΚΟ ΤΡΙΓ/ΚΟ ΔΙΚΤΥΟ Ε.Γ.Σ.Α. 1987

ΕΞΑΡΤΗΣΗ : ΚΡΑΤΙΚΟ ΤΡΙΓ/ΚΟ ΔΙΚΤΥΟ Ε.Γ.Σ.Α. 1987

ΜΕΘΟΔΟΣ ΑΠΟΤΥΠΩΣΗΣ:ΕΠΙΓΕΙΑ , ΤΑΧΥΜΕΤΡΙΚΗ (ΜΕ ΧΡΗΣΗ GPS), ΜΕ ΕΞΑΡΤΗΣΗ ΑΠΟ ΤΟ ΤΡΙΓΩΝΟΜΕΤΡΙΚΟ Γ.Υ.Σ. 210 31 ΨΩΡΟΘΙΑΦΗ

445950
446000
446050
446100
4158150
4158200
4158250
ΒΡΑΧΩΔΕΣ ΕΔΑΦΟΣ

ΔΙΟΡΘΩΣΕΙΣ ΣΦΑΛΜΑΤΩΝ

(2)


Στην αριθμ. 586/09.02.2010 απόφαση Γενικού Γραμματέα Περιφέρειας Κρήτης που δημοσιεύτηκε στο ΦΕΚ 113/τ. Δ'/05.03.2010, στις σελίδες 1130, 1131 και 1132 διορθώνεται το τοπογραφικό διάγραμμα με το ορθό ως εξής:


ΠΕΡΙΦΕΡΕΙΑ ΚΡΗΤΗΣ
ΓΕΝΙΚΗ Δ/ΝΣΗ ΠΕΡΙΦΕΡΕΙΑΣ
Δ/ΝΣΗ ΔΑΣΩΝ ΗΡΑΚΛΕΙΟΥ

ΕΘΝΙΚΟ ΤΥΠΟΓΡΑΦΕΙΟ
Για τεχνικούς λόγους στο σχεδιάγραμμα, έγινε σμίκρυνση, κατά ποσοστό 82%

ΜΕΡΙΚΗ ΑΝΑΚΛΗΣΗ της υπ' αριθ. 4825/17-12-1991 απόφασης του Νομάρχη Ηρακλείου κατά το τμήμα που ορίζεται με τα στοιχεία 1-2-3-4-5-6-7-8-9-10-11-12-13-14-15-16-17-18-19-1, εμβαδού 21.171,49 τ.μ. που βρίσκεται στη θέση "ΚΕΡΗ" Δήμου Τυλίσου.
Αποτελεί αναπόσπαστο τμήμα της με αριθ. 586/9-2-2010 Απόφασης του Γ.Γ. Περιφέρειας Κρήτης

ΤΟΠΟΓΡΑΦΙΚΟ ΔΙΑΓΡΑΜΜΑ
ΚΛΙΜΑΚΑ 1:1.000

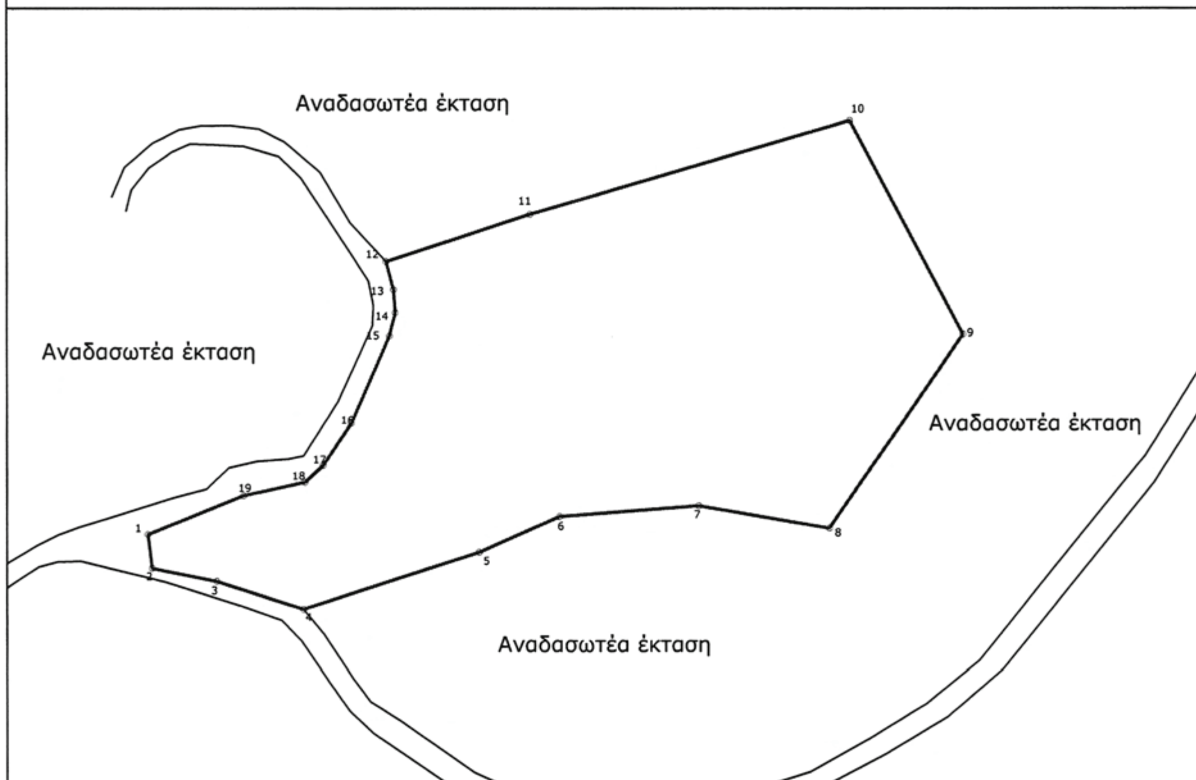

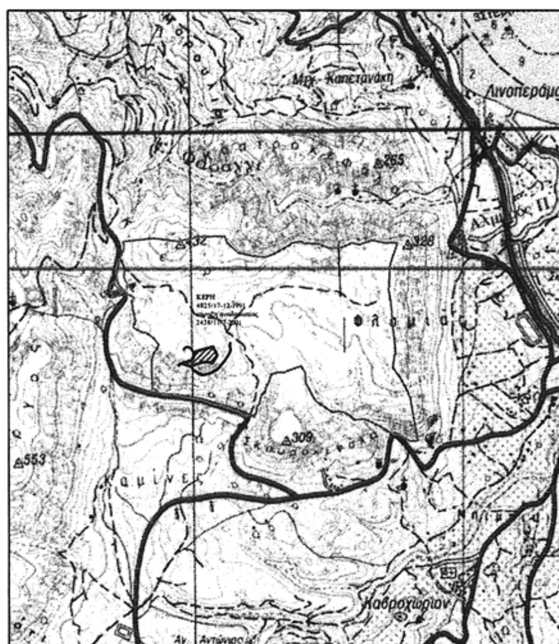

ΑΠΟΣΠΑΣΜΑ ΧΑΡΤΗ 1:50.000 Γ.Υ.Σ.

ΣΥΝΤΕΤΑΓΜΕΝΕΣ ΟΡΙΩΝ


Σ	X	Y
1	592788.9480	3909217.6710
2	592790.3430	3909206.8510
3	592811.0600	3909202.6620
4	592838.9070	3909193.7400
5	592895.3280	3909211.9650
6	592921.2720	3909223.5070
7	592966.1270	3909226.9600
8	593008.2240	3909219.7850
9	593051.2790	3909282.2560
10	593014.8480	3909350.8230
11	592911.7980	3909320.6330
12	592865.4710	3909305.4350
13	592867.8700	3909296.3780
14	592868.4030	3909289.0520
15	592866.5350	3909281.6790
16	592854.2740	3909253.7070
17	592845.2440	3909240.0200
18	592839.4250	3909234.4710
19	592819.7029	3909230.1494

Ηράκλειο 15-01-2010

Ο ΣΥΝΤΑΚΤΗΣ

Μανόλης Φλουρής
Δασολόγος

Ηράκλειο 18-01-2010
Ο Δ/ΝΤΗΣ ΔΑΣΩΝ ΗΡΑΚΛΕΙΟΥ

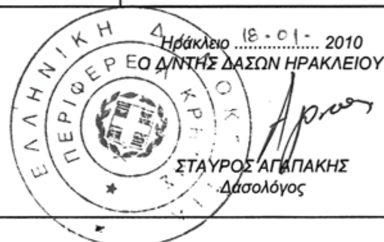

ΣΤΑΥΡΟΣ ΑΓΑΠΑΚΗΣ
Δασολόγος



ΑΠΟ ΤΟ ΕΘΝΙΚΟ ΤΥΠΟΓΡΑΦΕΙΟ
ΚΑΠΟΔΙΣΤΡΙΟΥ 34 * ΑΘΗΝΑ 104 32 * ΤΗΛ. 210 52 79 000 * FAX 210 52 21 004
ΗΛΕΚΤΡΟΝΙΚΗ ΔΙΕΥΘΥΝΣΗ: http://www.et.gr – e-mail: webmaster.et@et.gr